



# HABIT'ART


UN LOGEMENT POUR ARTISTES.

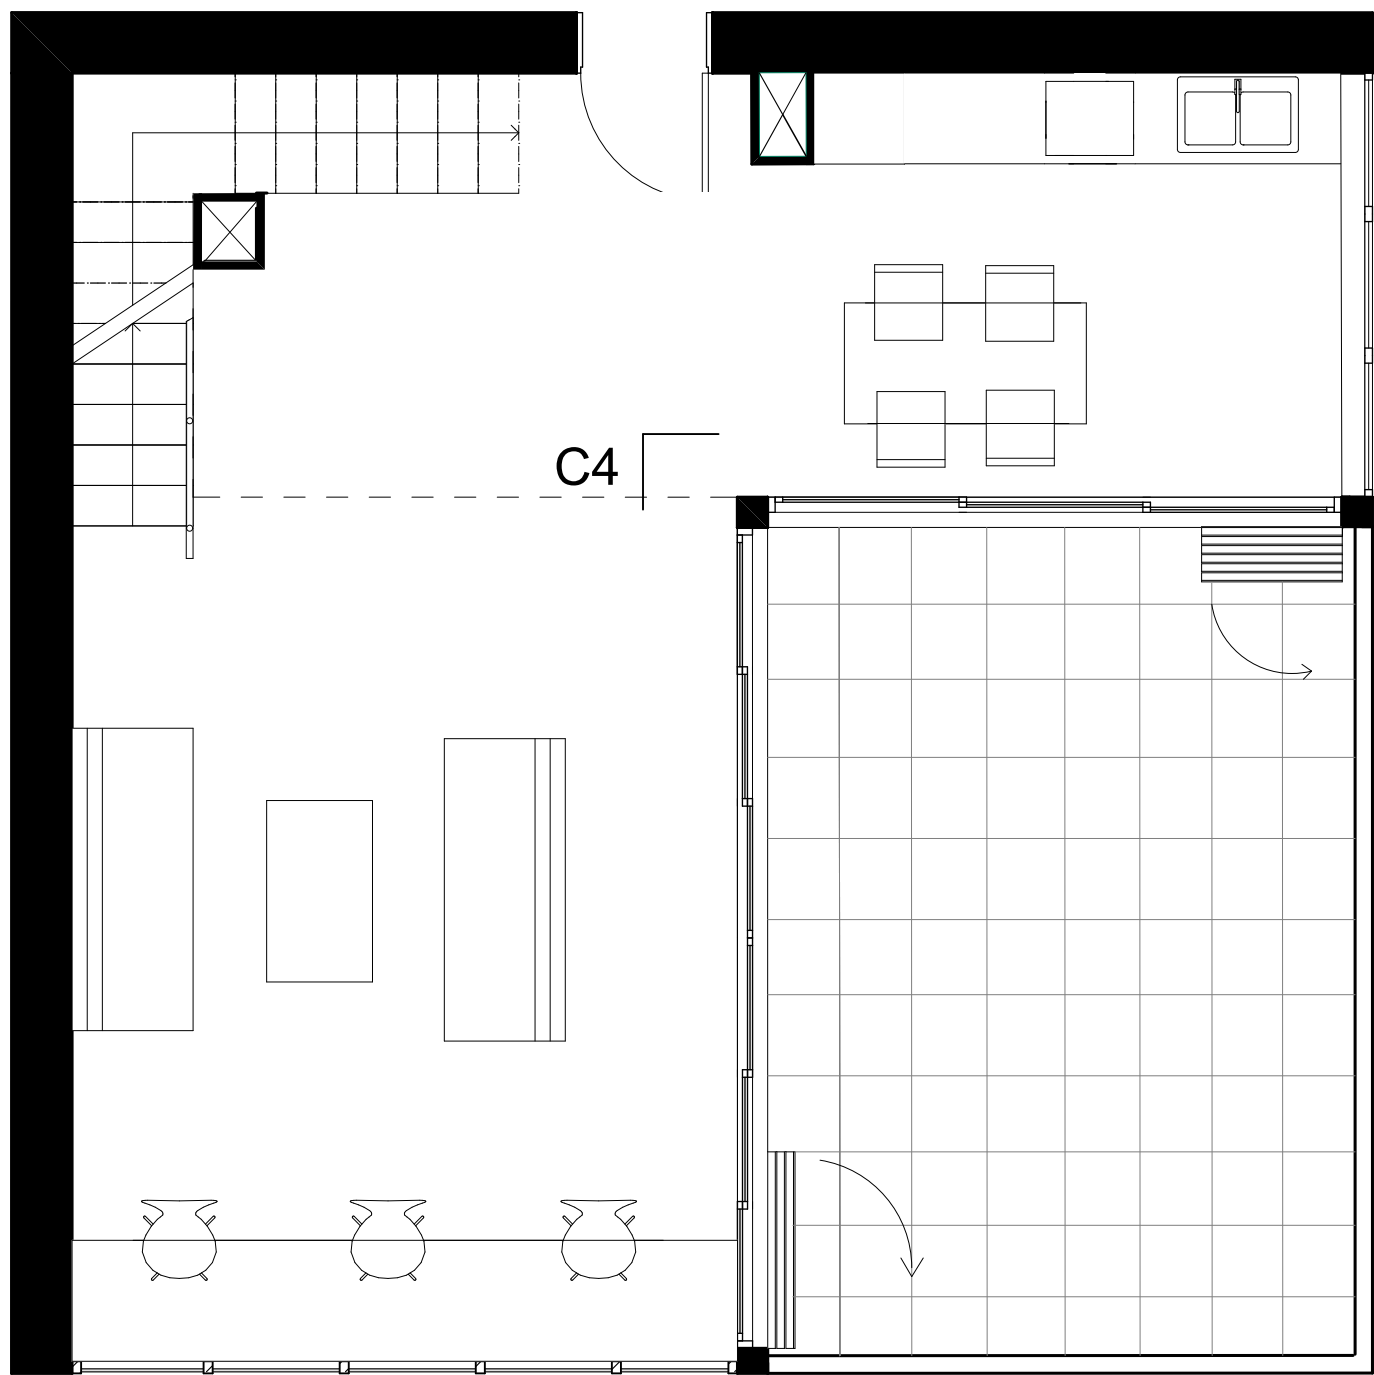


Plan RDC 1/50

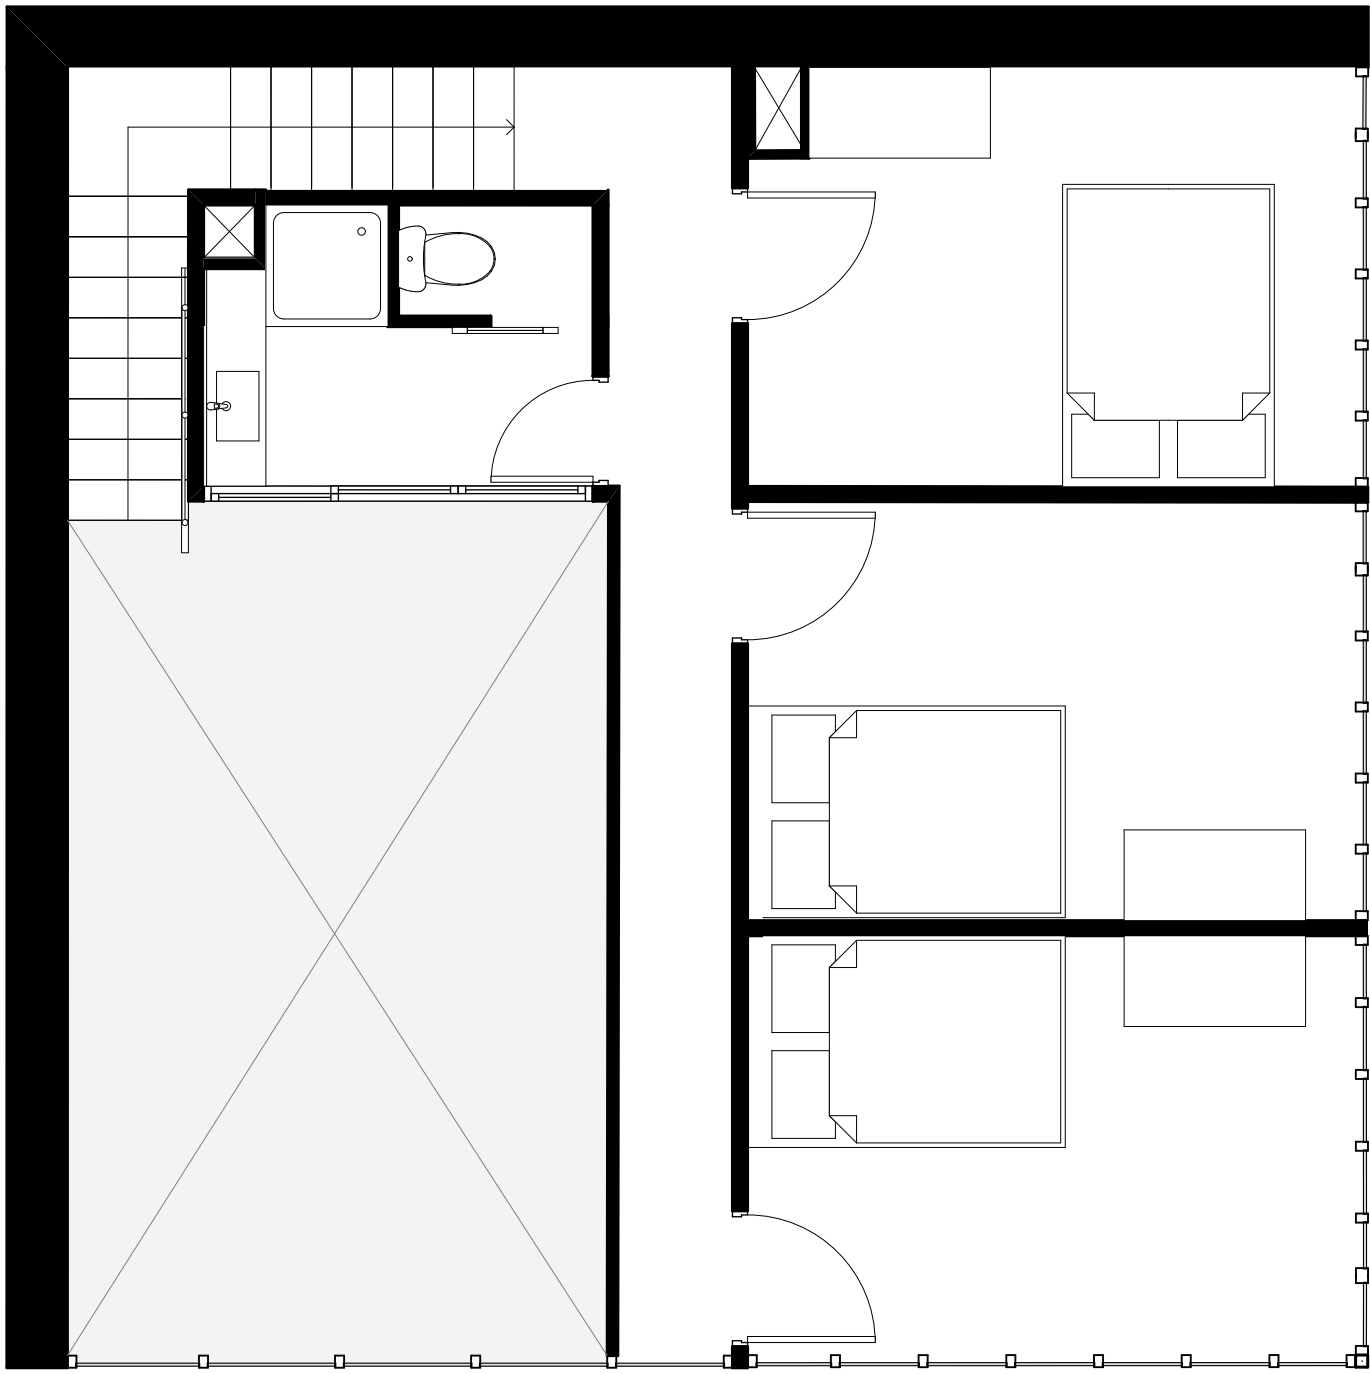

Plan R+1 1/50

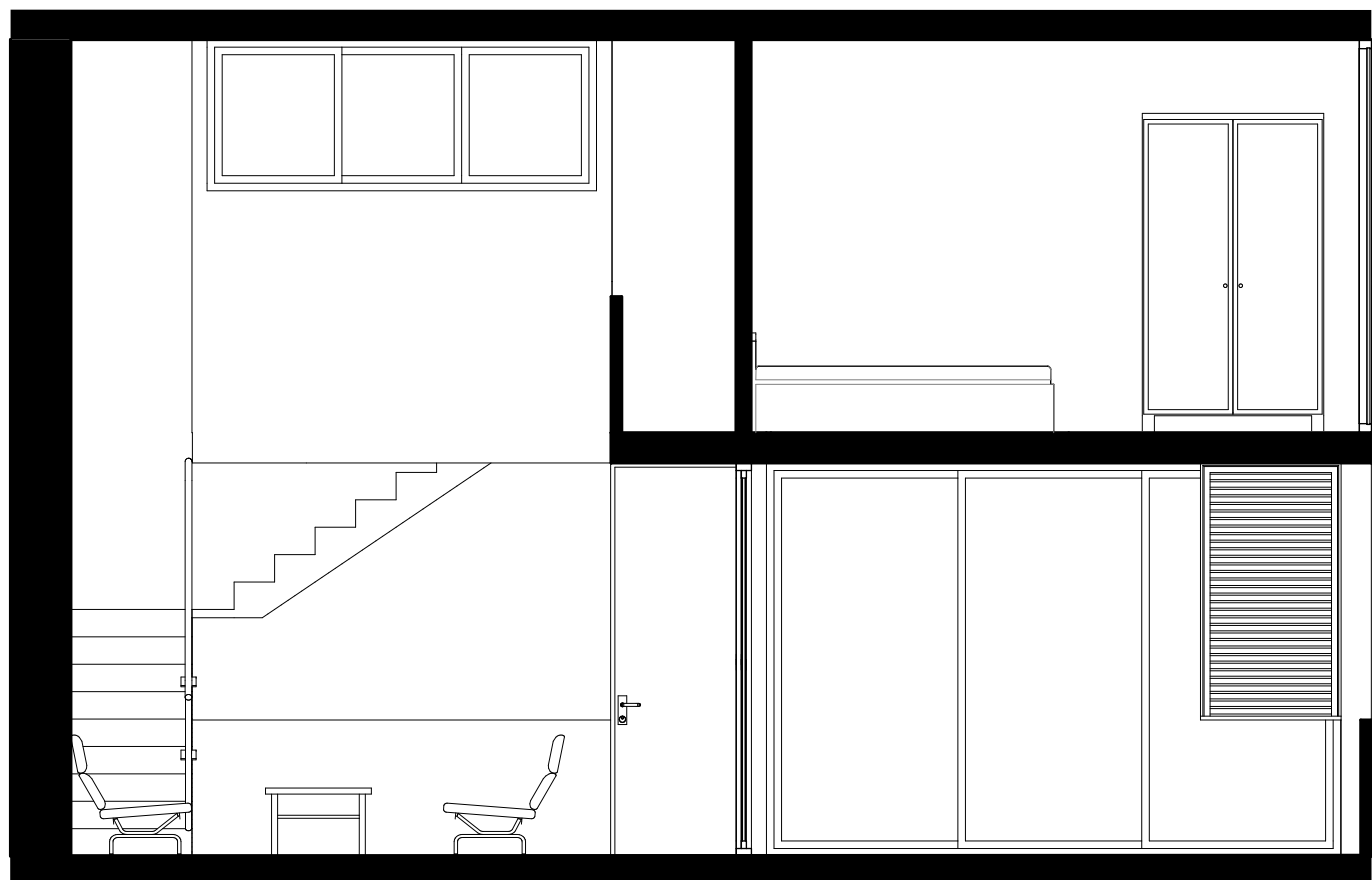


Coupe AA' 1/50

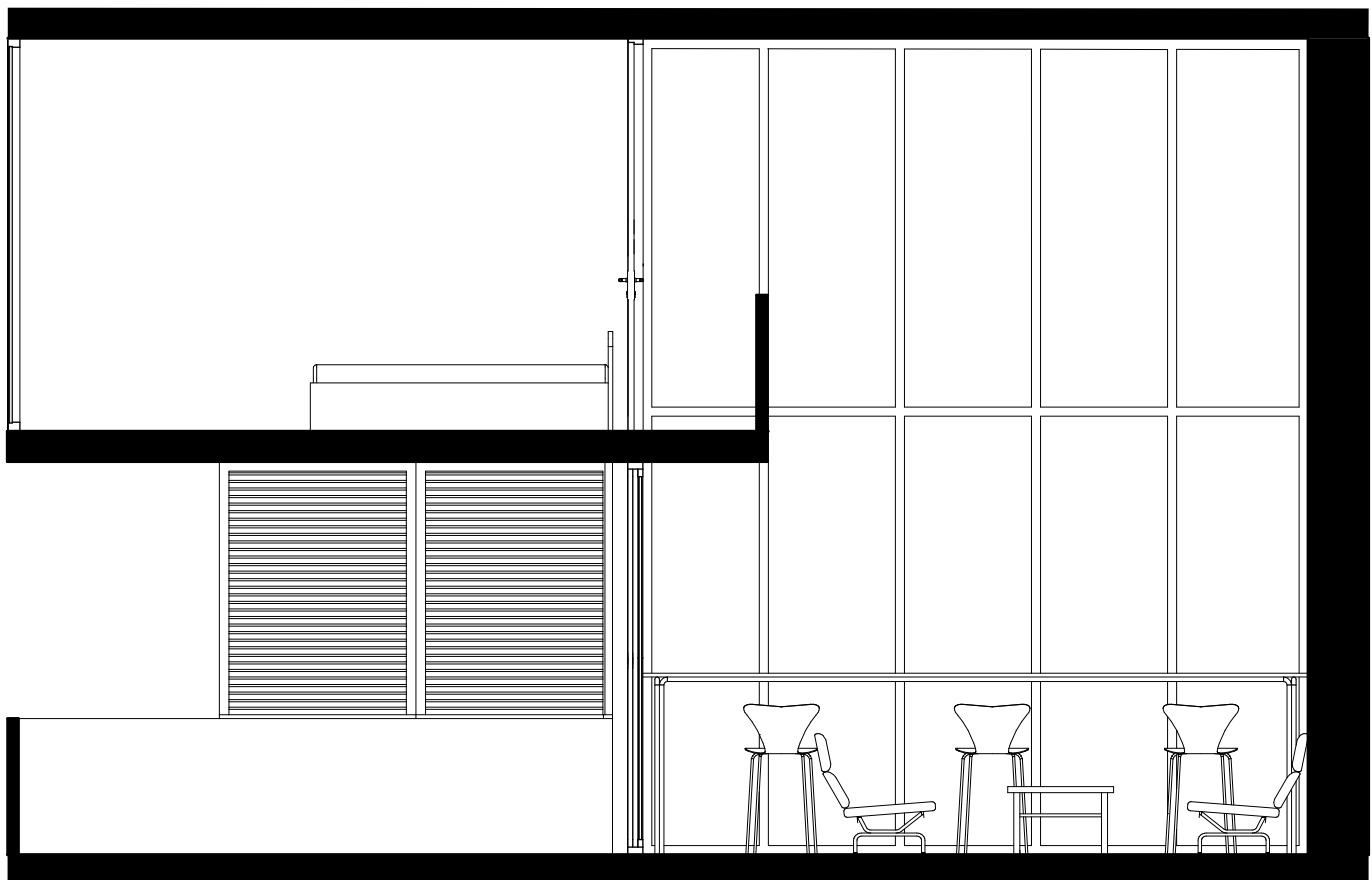

Coupe BB' 1/50



Coupe CC' 1/50

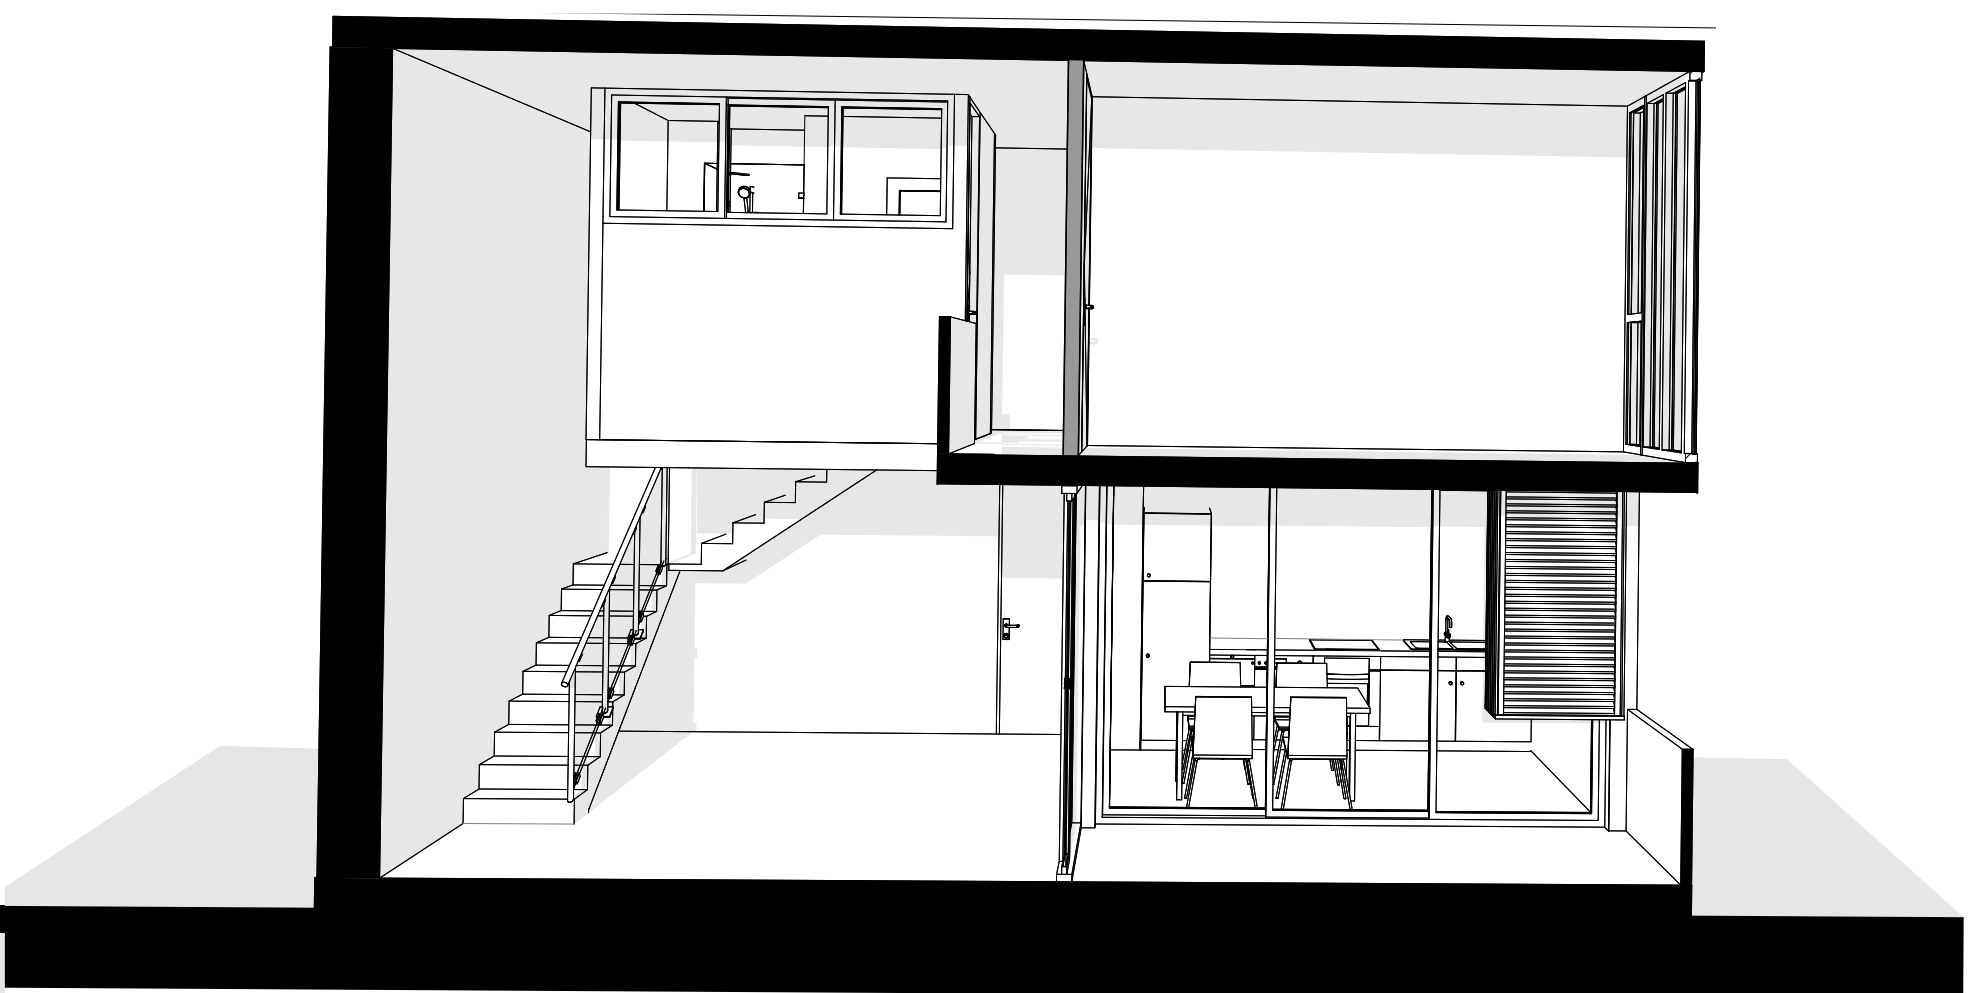


Coupe perspective





# HABIT'ART



UN LOGEMENT POUR ARTISTES.

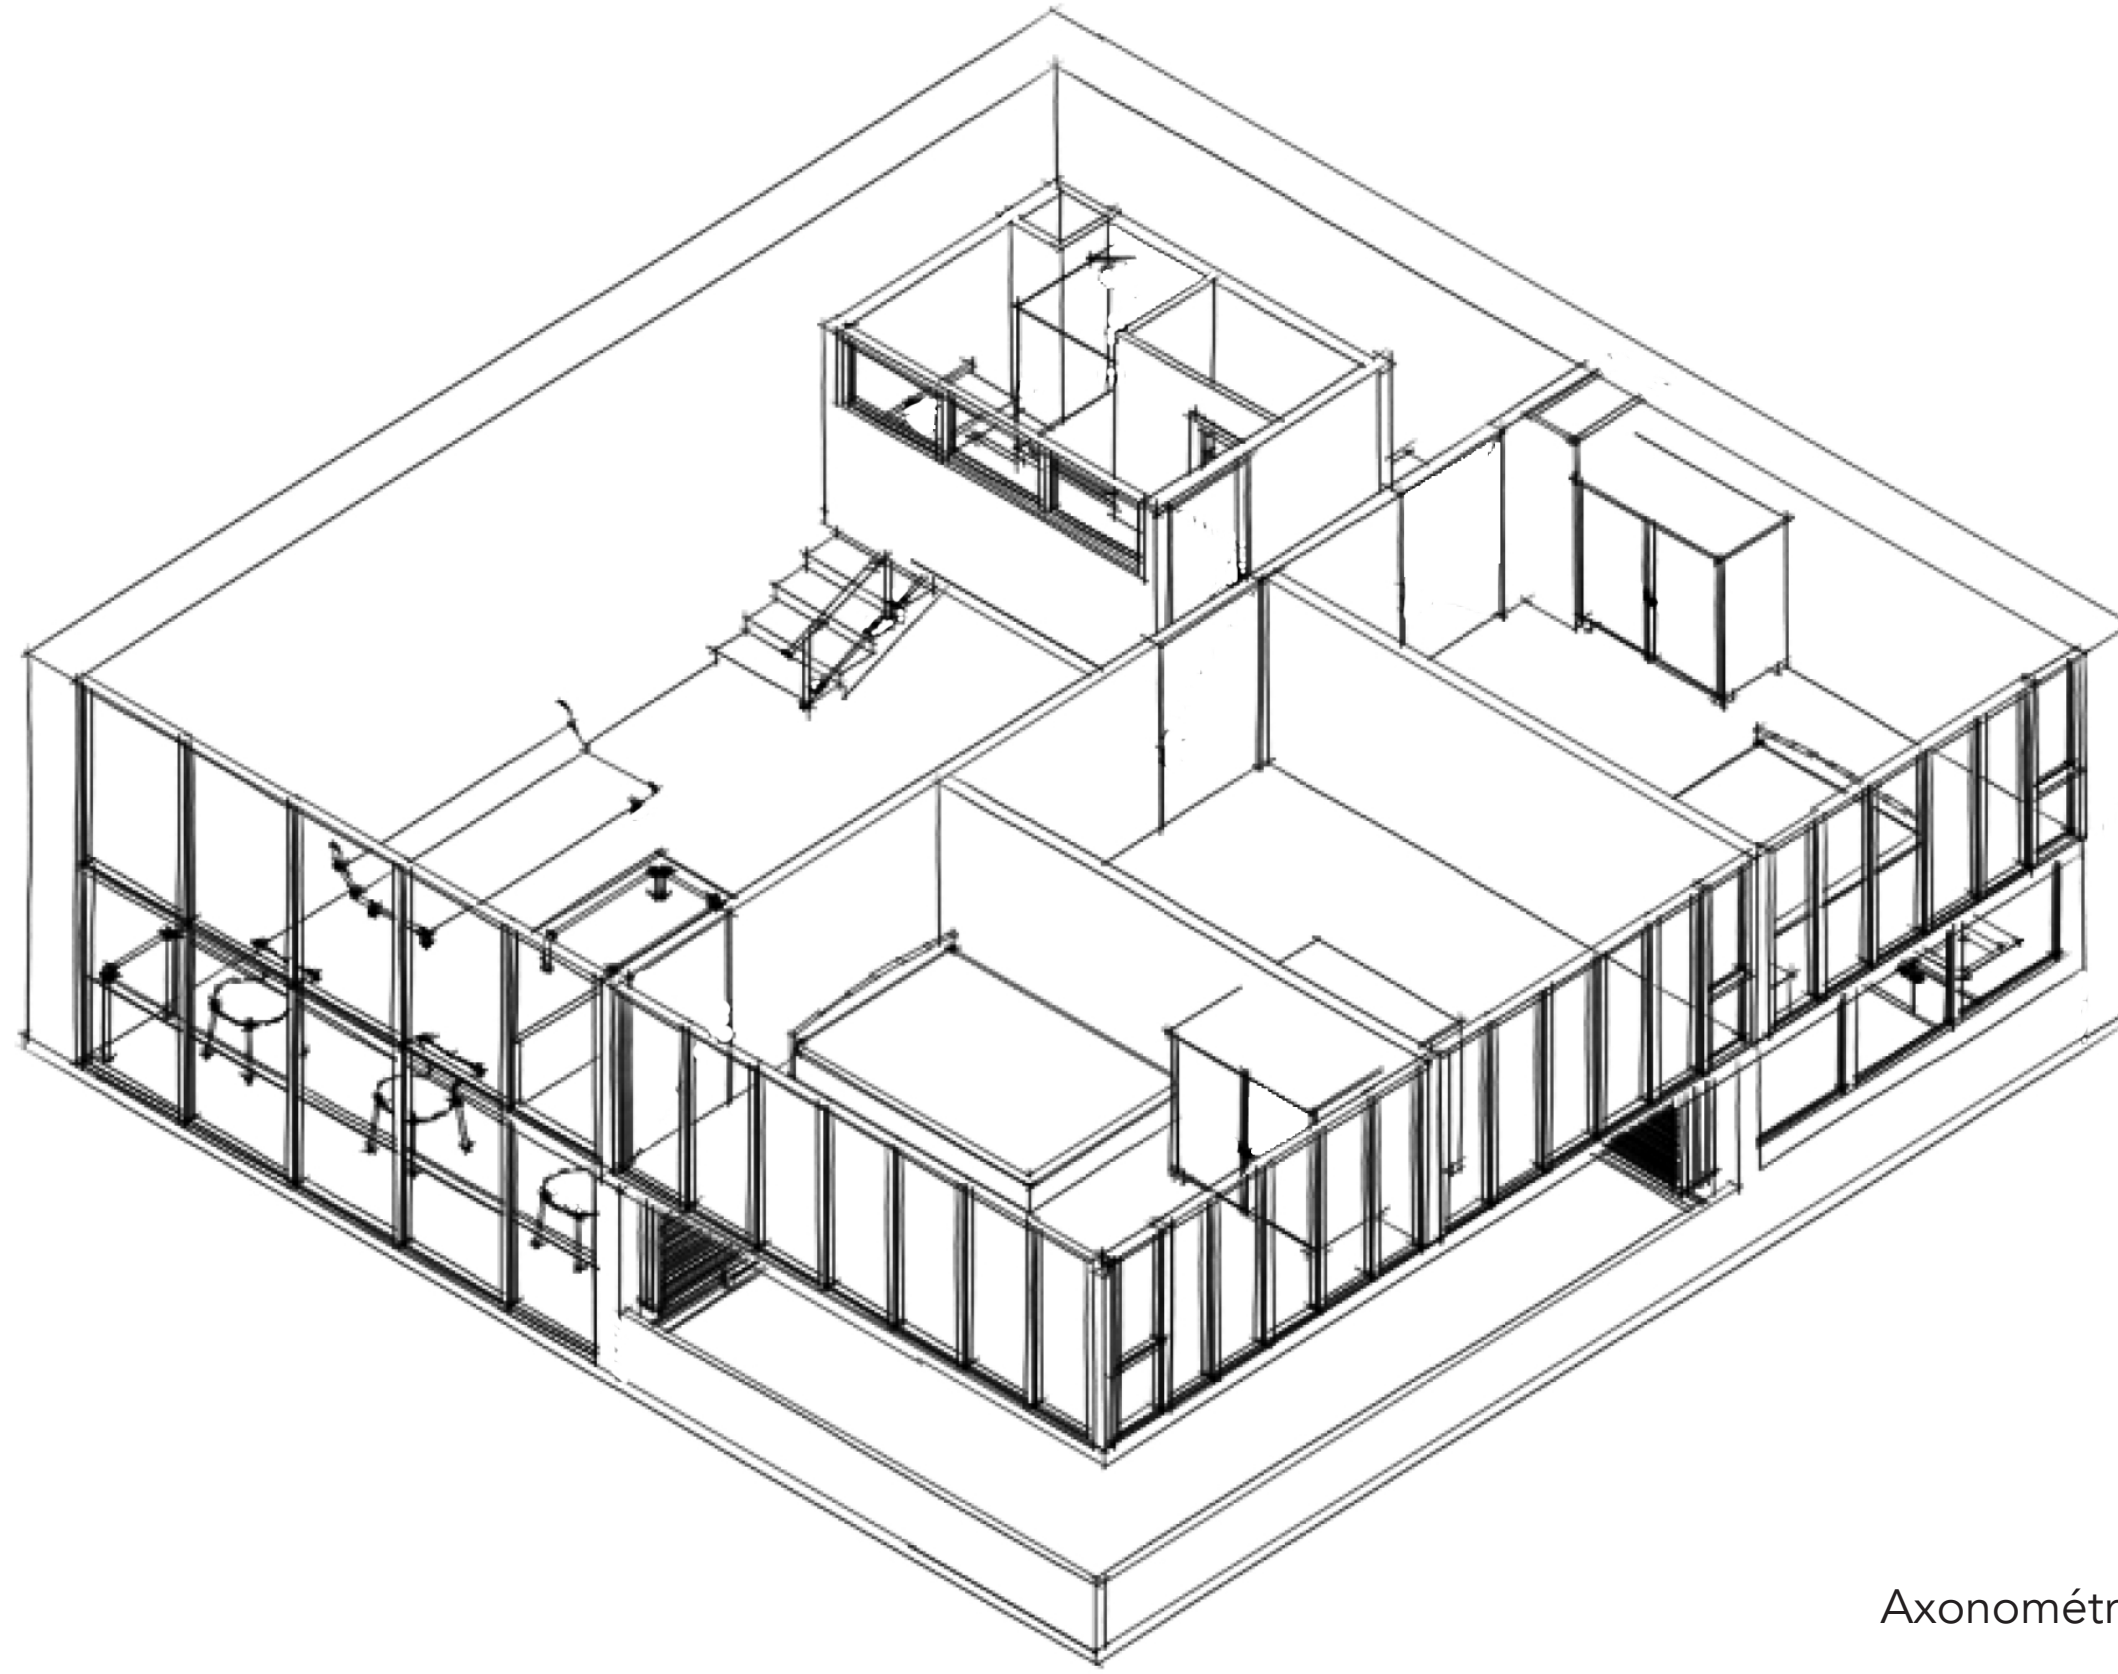

Axonométrie

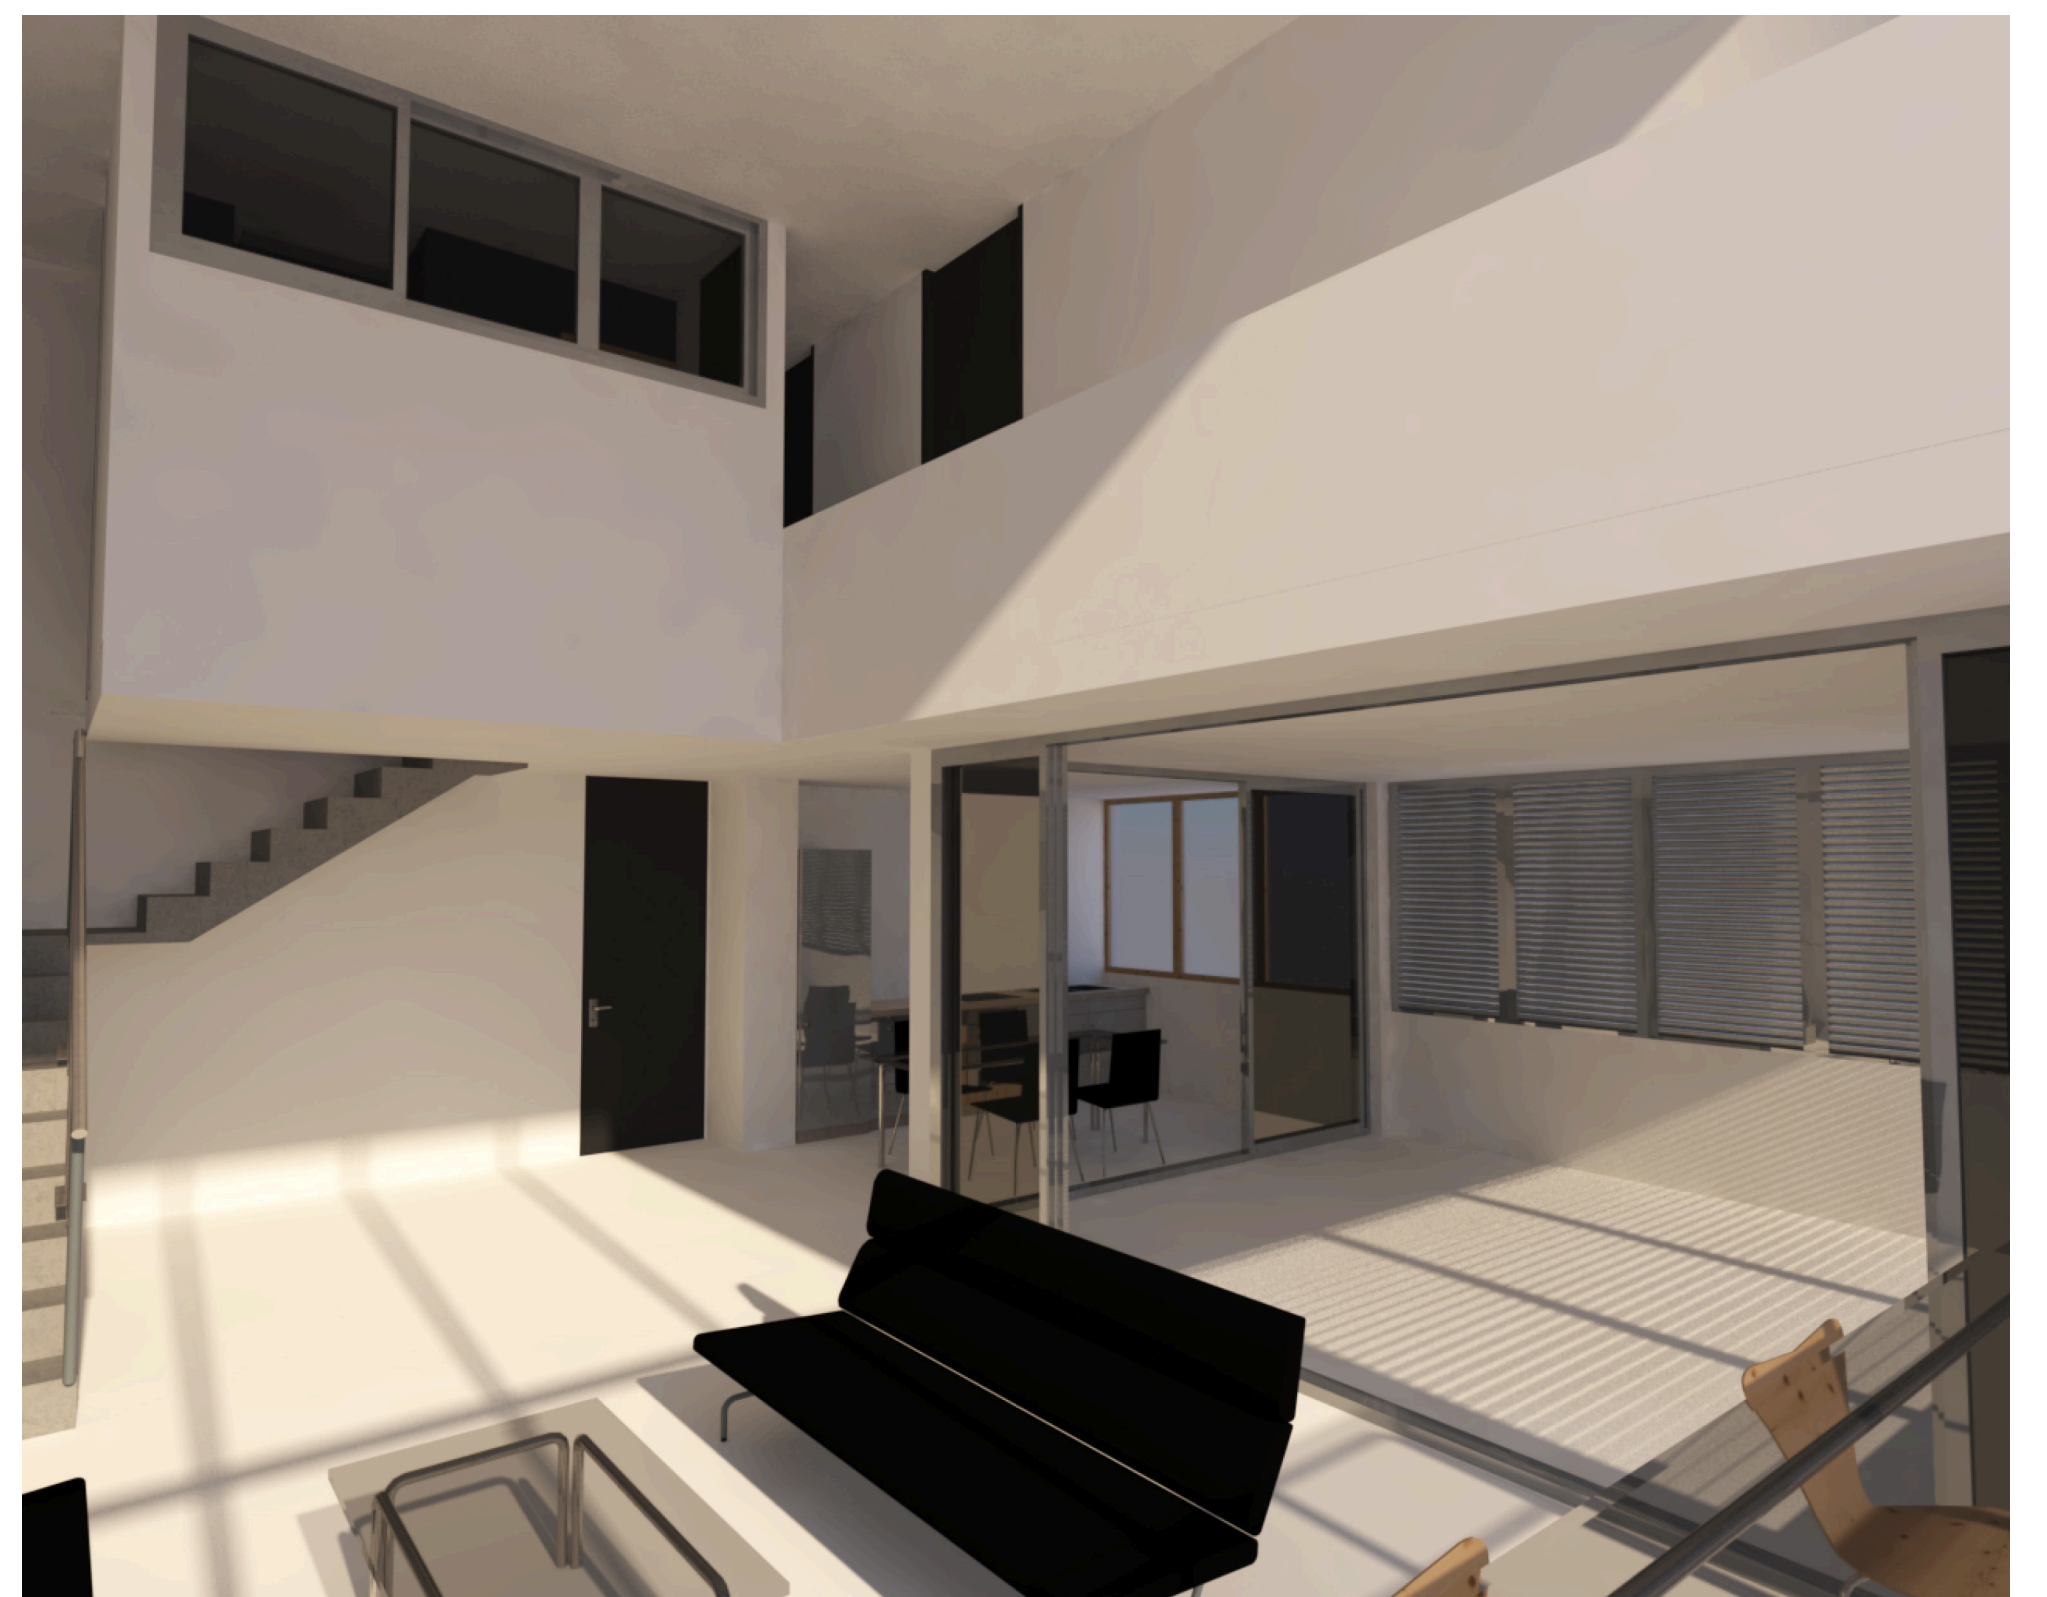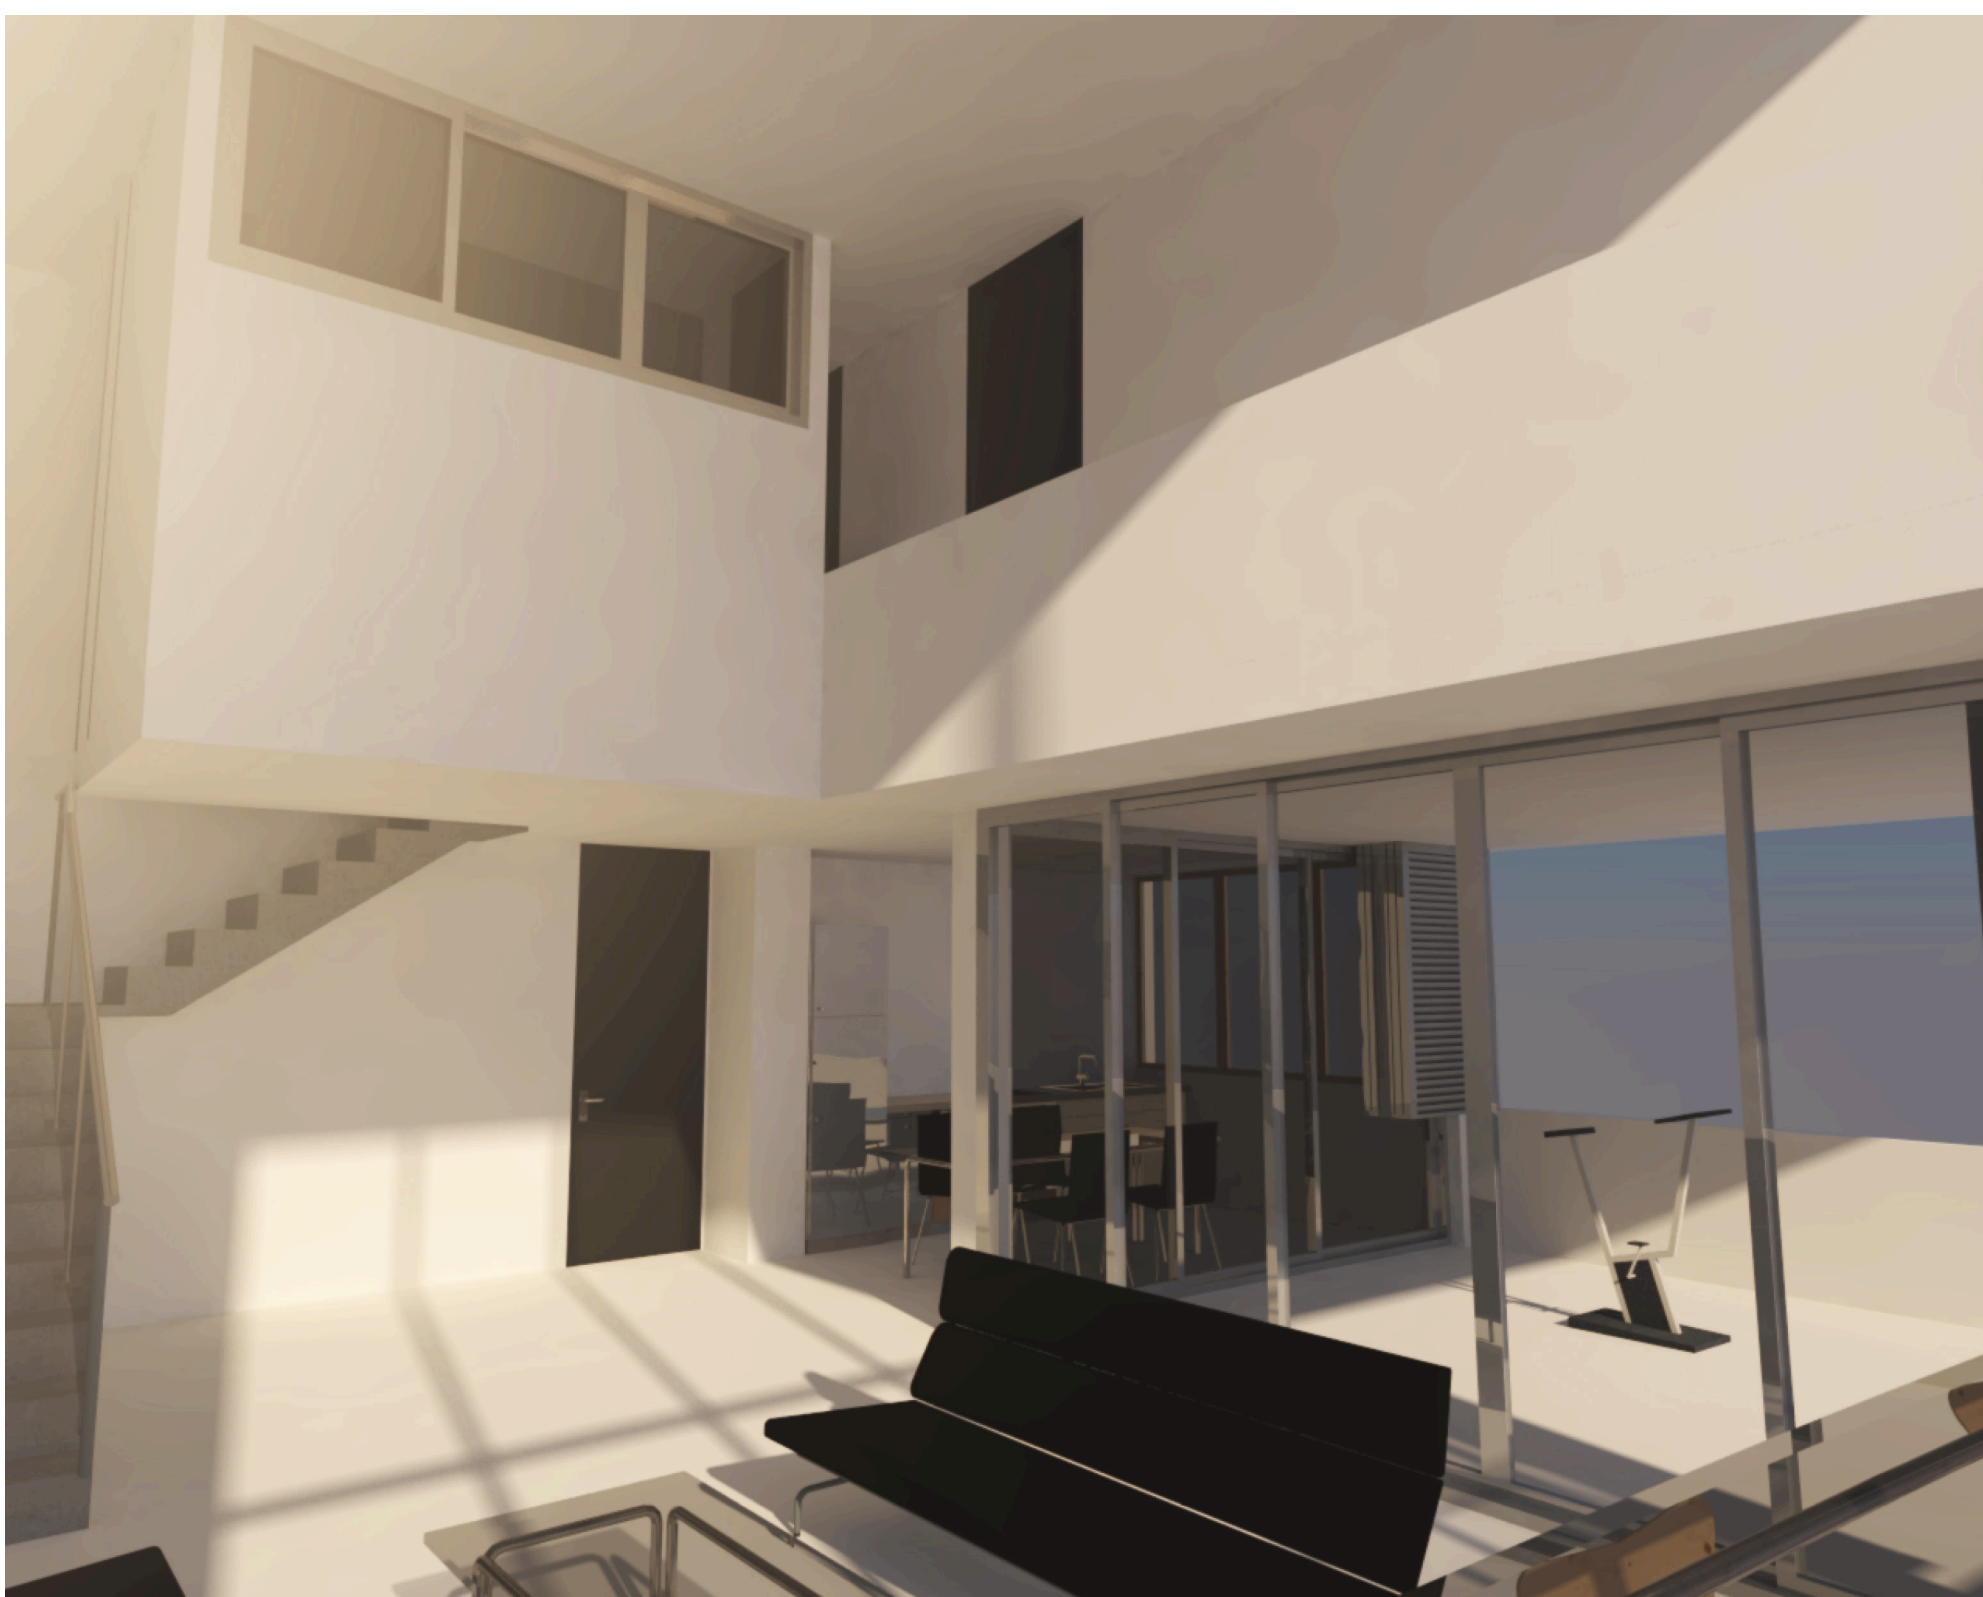

Perspective intérieures

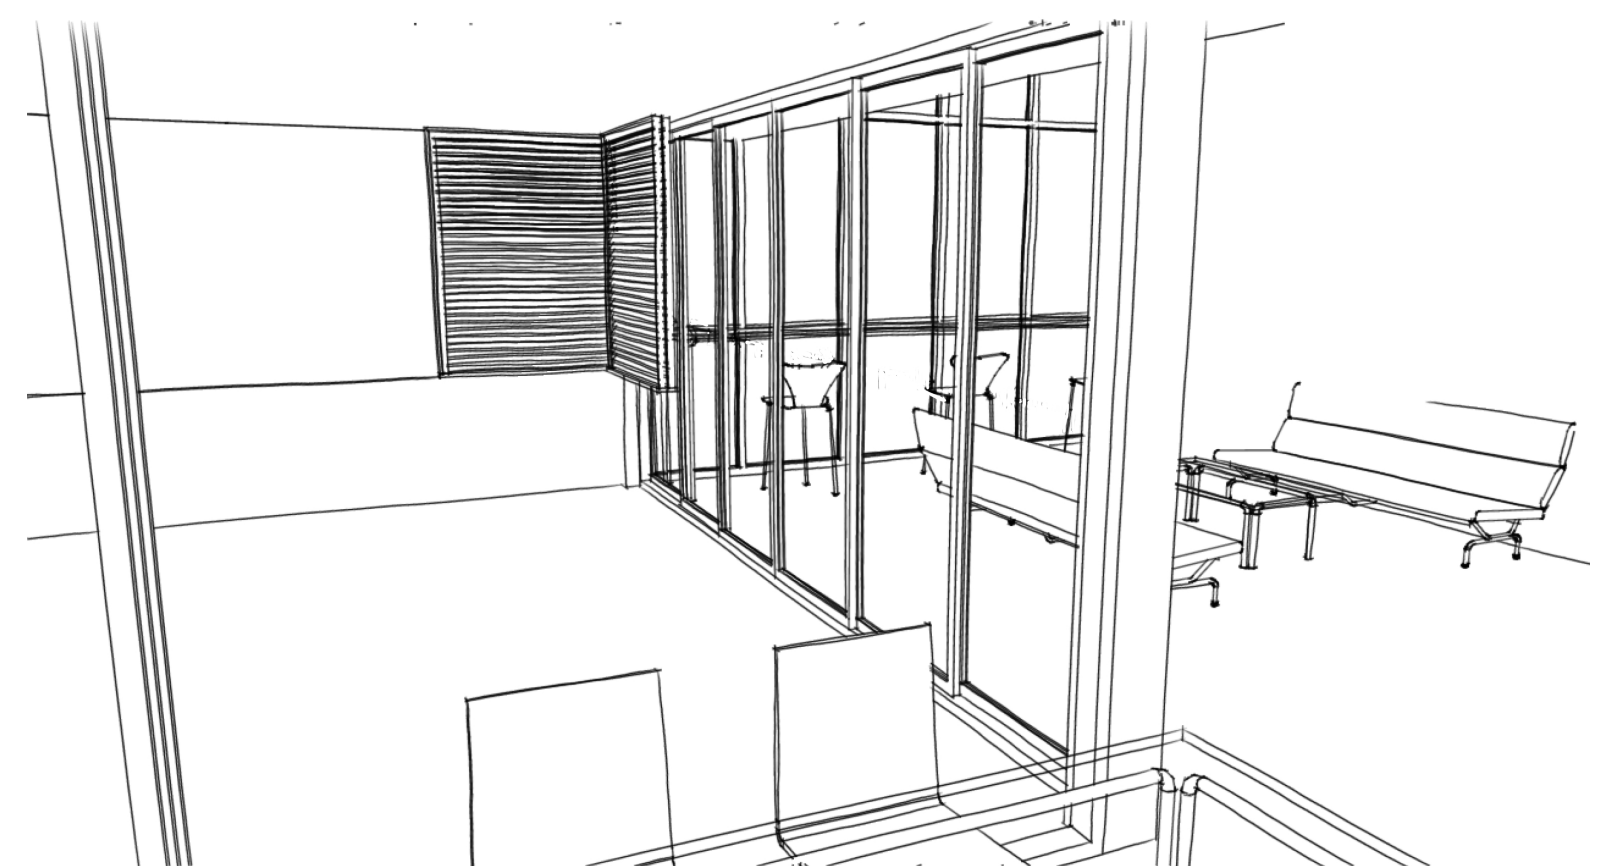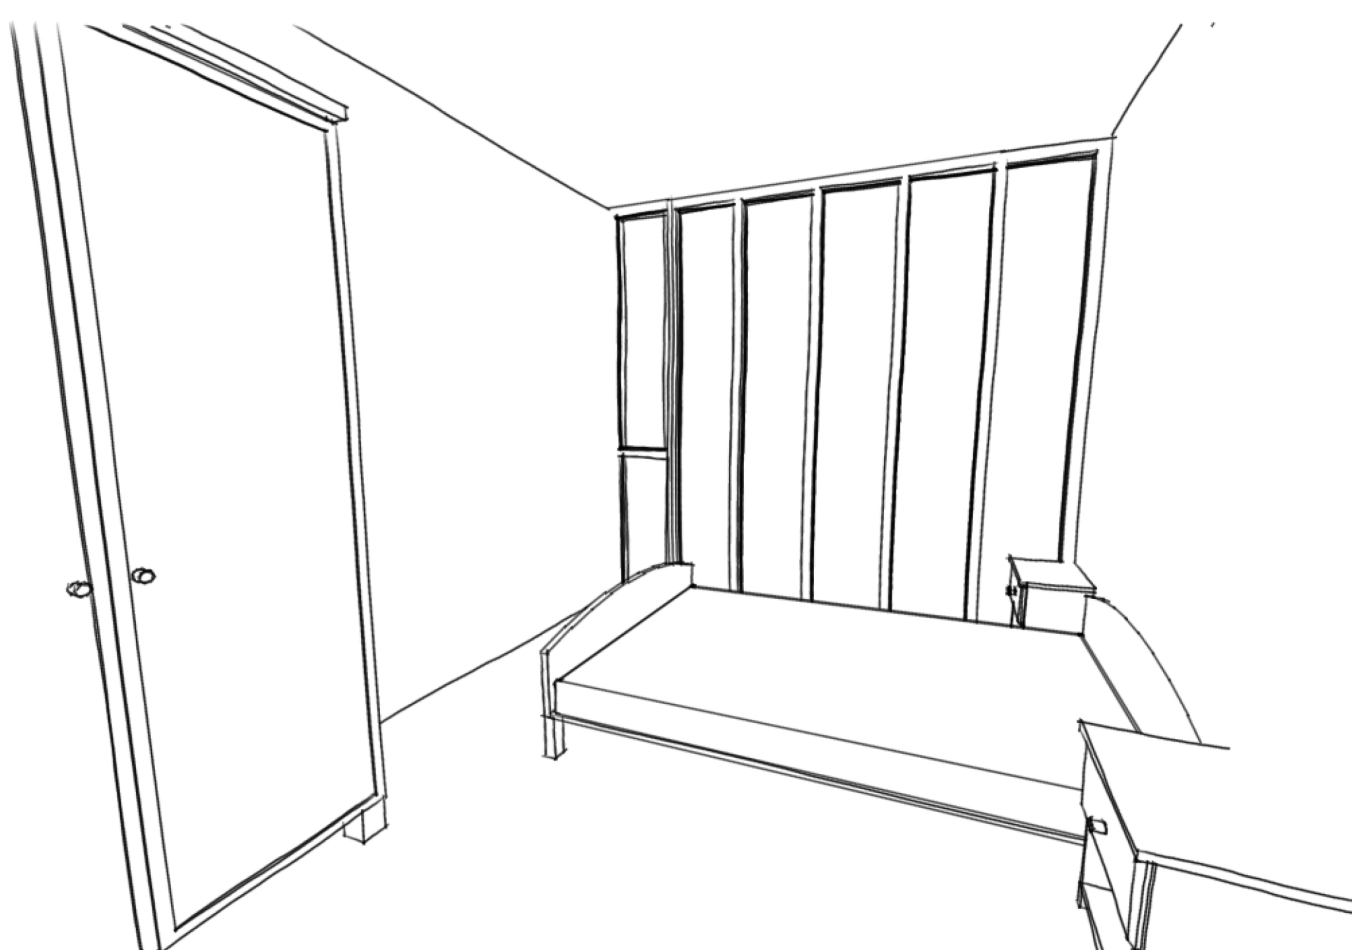

Croquis d'ambiance